

propuesta de amueblamiento y decoración representado a escala, con medidas reales • armarios y mobiliario no incluidos • calefacción por suelo radiante



viviendas exclusivas
fusión de **espacio**
exterior e interior



Arquitecto: Raúl Pérez-Dañobeitia • Planos y superficies previstas según el Proyecto Básico; podrán experimentar modificaciones en el desarrollo del proyecto de ejecución

5

PORTAL 5

ÁTICO B | Planta segunda

superficie útil vivienda	79,15 m ²
superficie espacio exterior (terrazza 1 + 2)	60,95 m ²




5

PORTAL 5

ÁTICO B | Planta segunda

superficie útil vivienda 79,15 m²
superficie espacio exterior (terraza 1 + 2) 60,95 m²

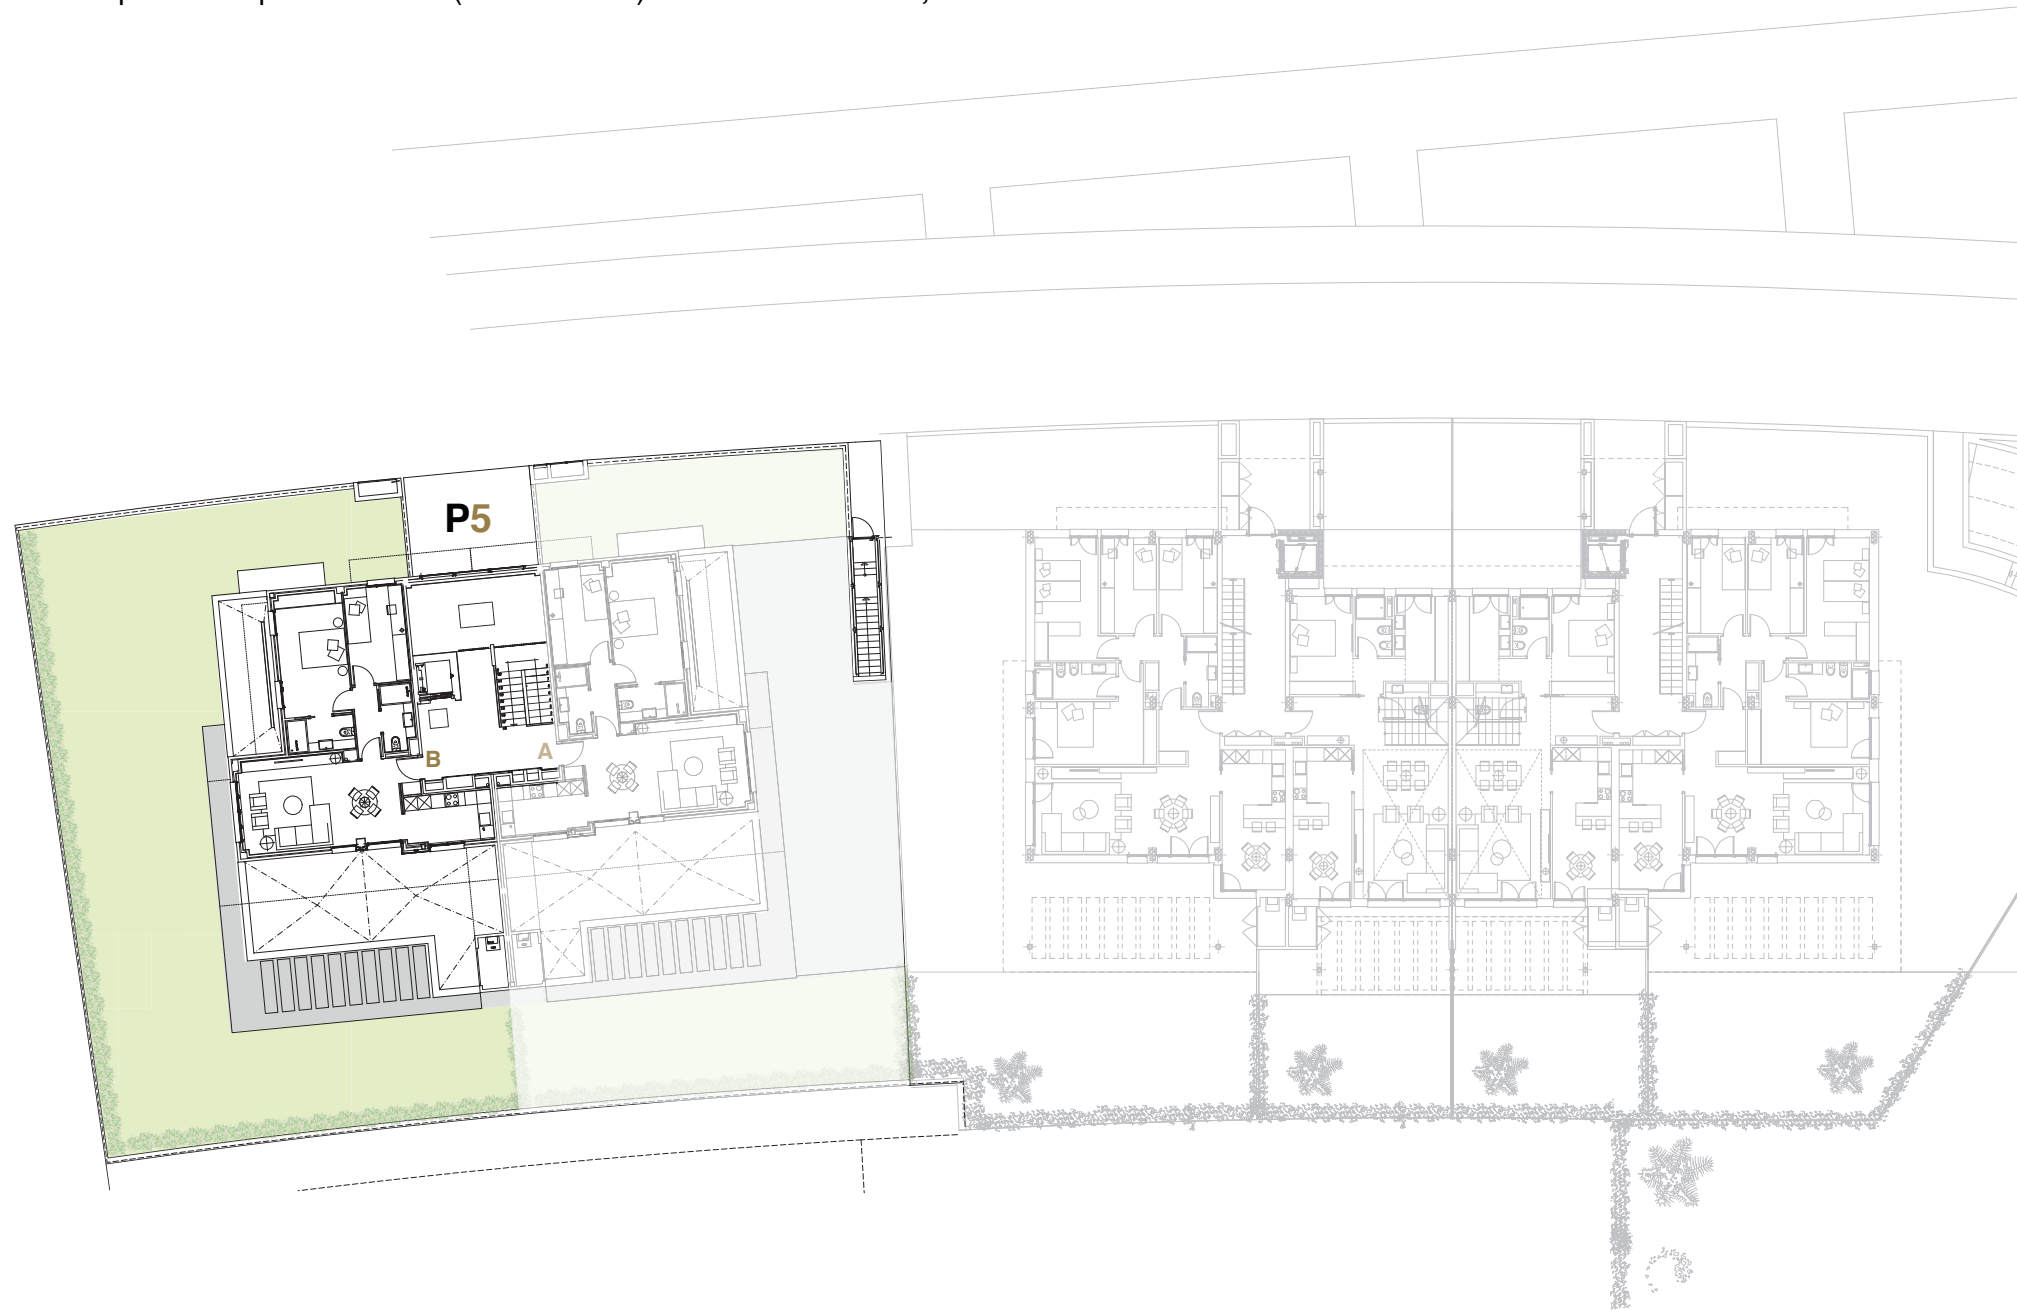

viviendas exclusivas
fusión de **espacio**
exterior e interior

