

propuesta de amueblamiento y decoración representado a escala, con medidas reales • armarios y mobiliario no incluidos • calefacción por suelo radiante



viviendas exclusivas
fusión de **espacio**
exterior e interior




1

PORTAL 1

PLANTA PRIMERA A

superficie útil vivienda	109,90 m ²
superficie exterior (terrazza 1 + 2)	33,85 m ²

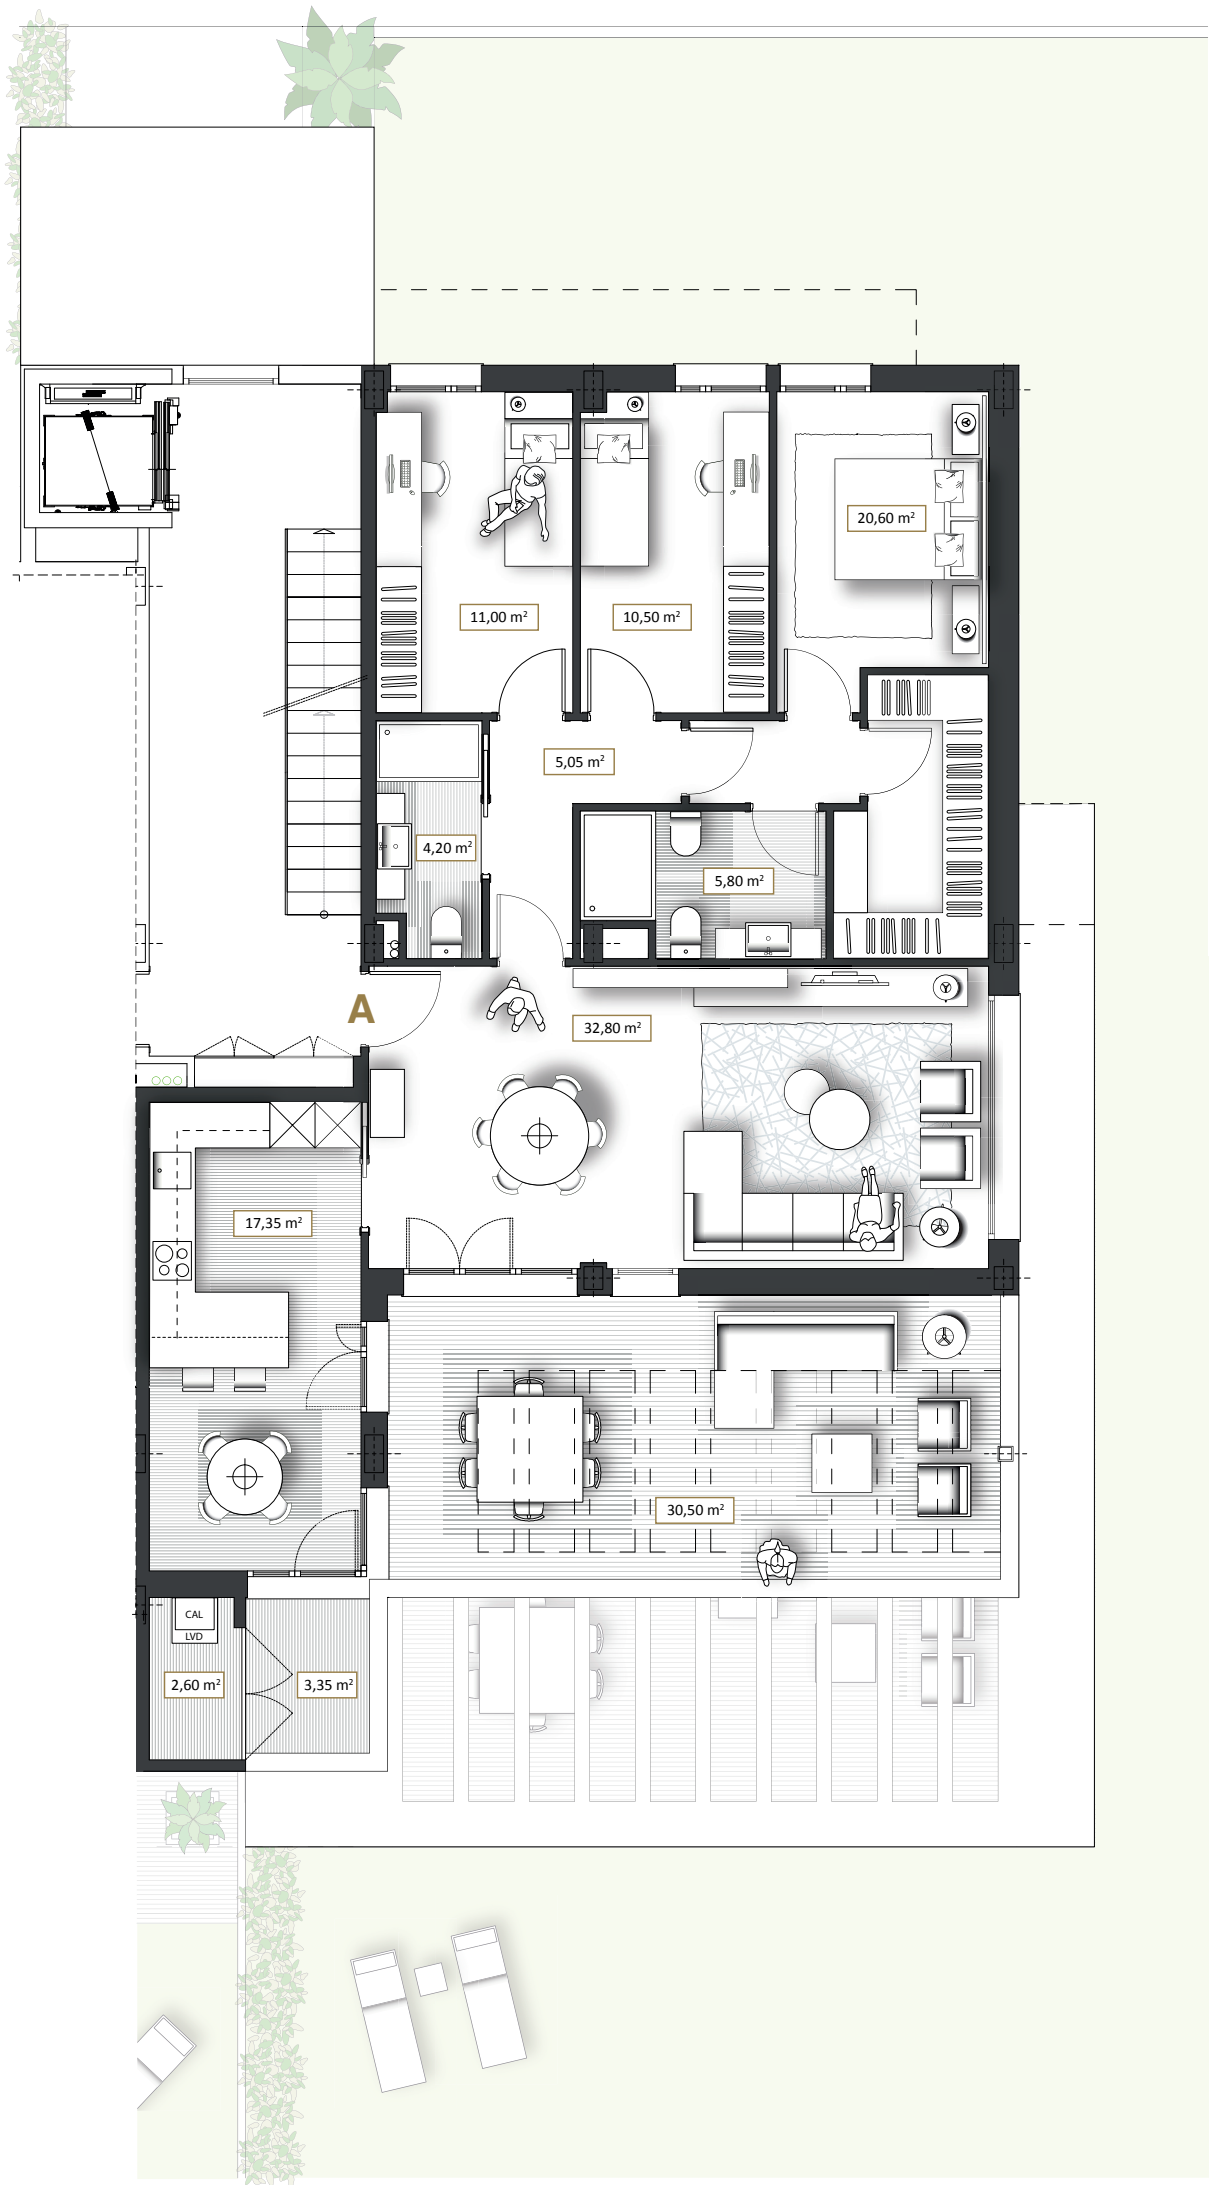

Arquitecto: Raúl Pérez-Dañobeitia • Superficies previstas según el Proyecto Básico; podrán experimentar modificaciones en el desarrollo del proyecto de ejecución

by



1

PORTAL 1
PLANTA PRIMERA A

superficie útil vivienda 109,90 m²
superficie exterior (terrazza 1 + 2) 33,85 m²

viviendas exclusivas
fusión de espacio
exterior e interior



SUR



by



SUR ESTE NORTE OESTE