


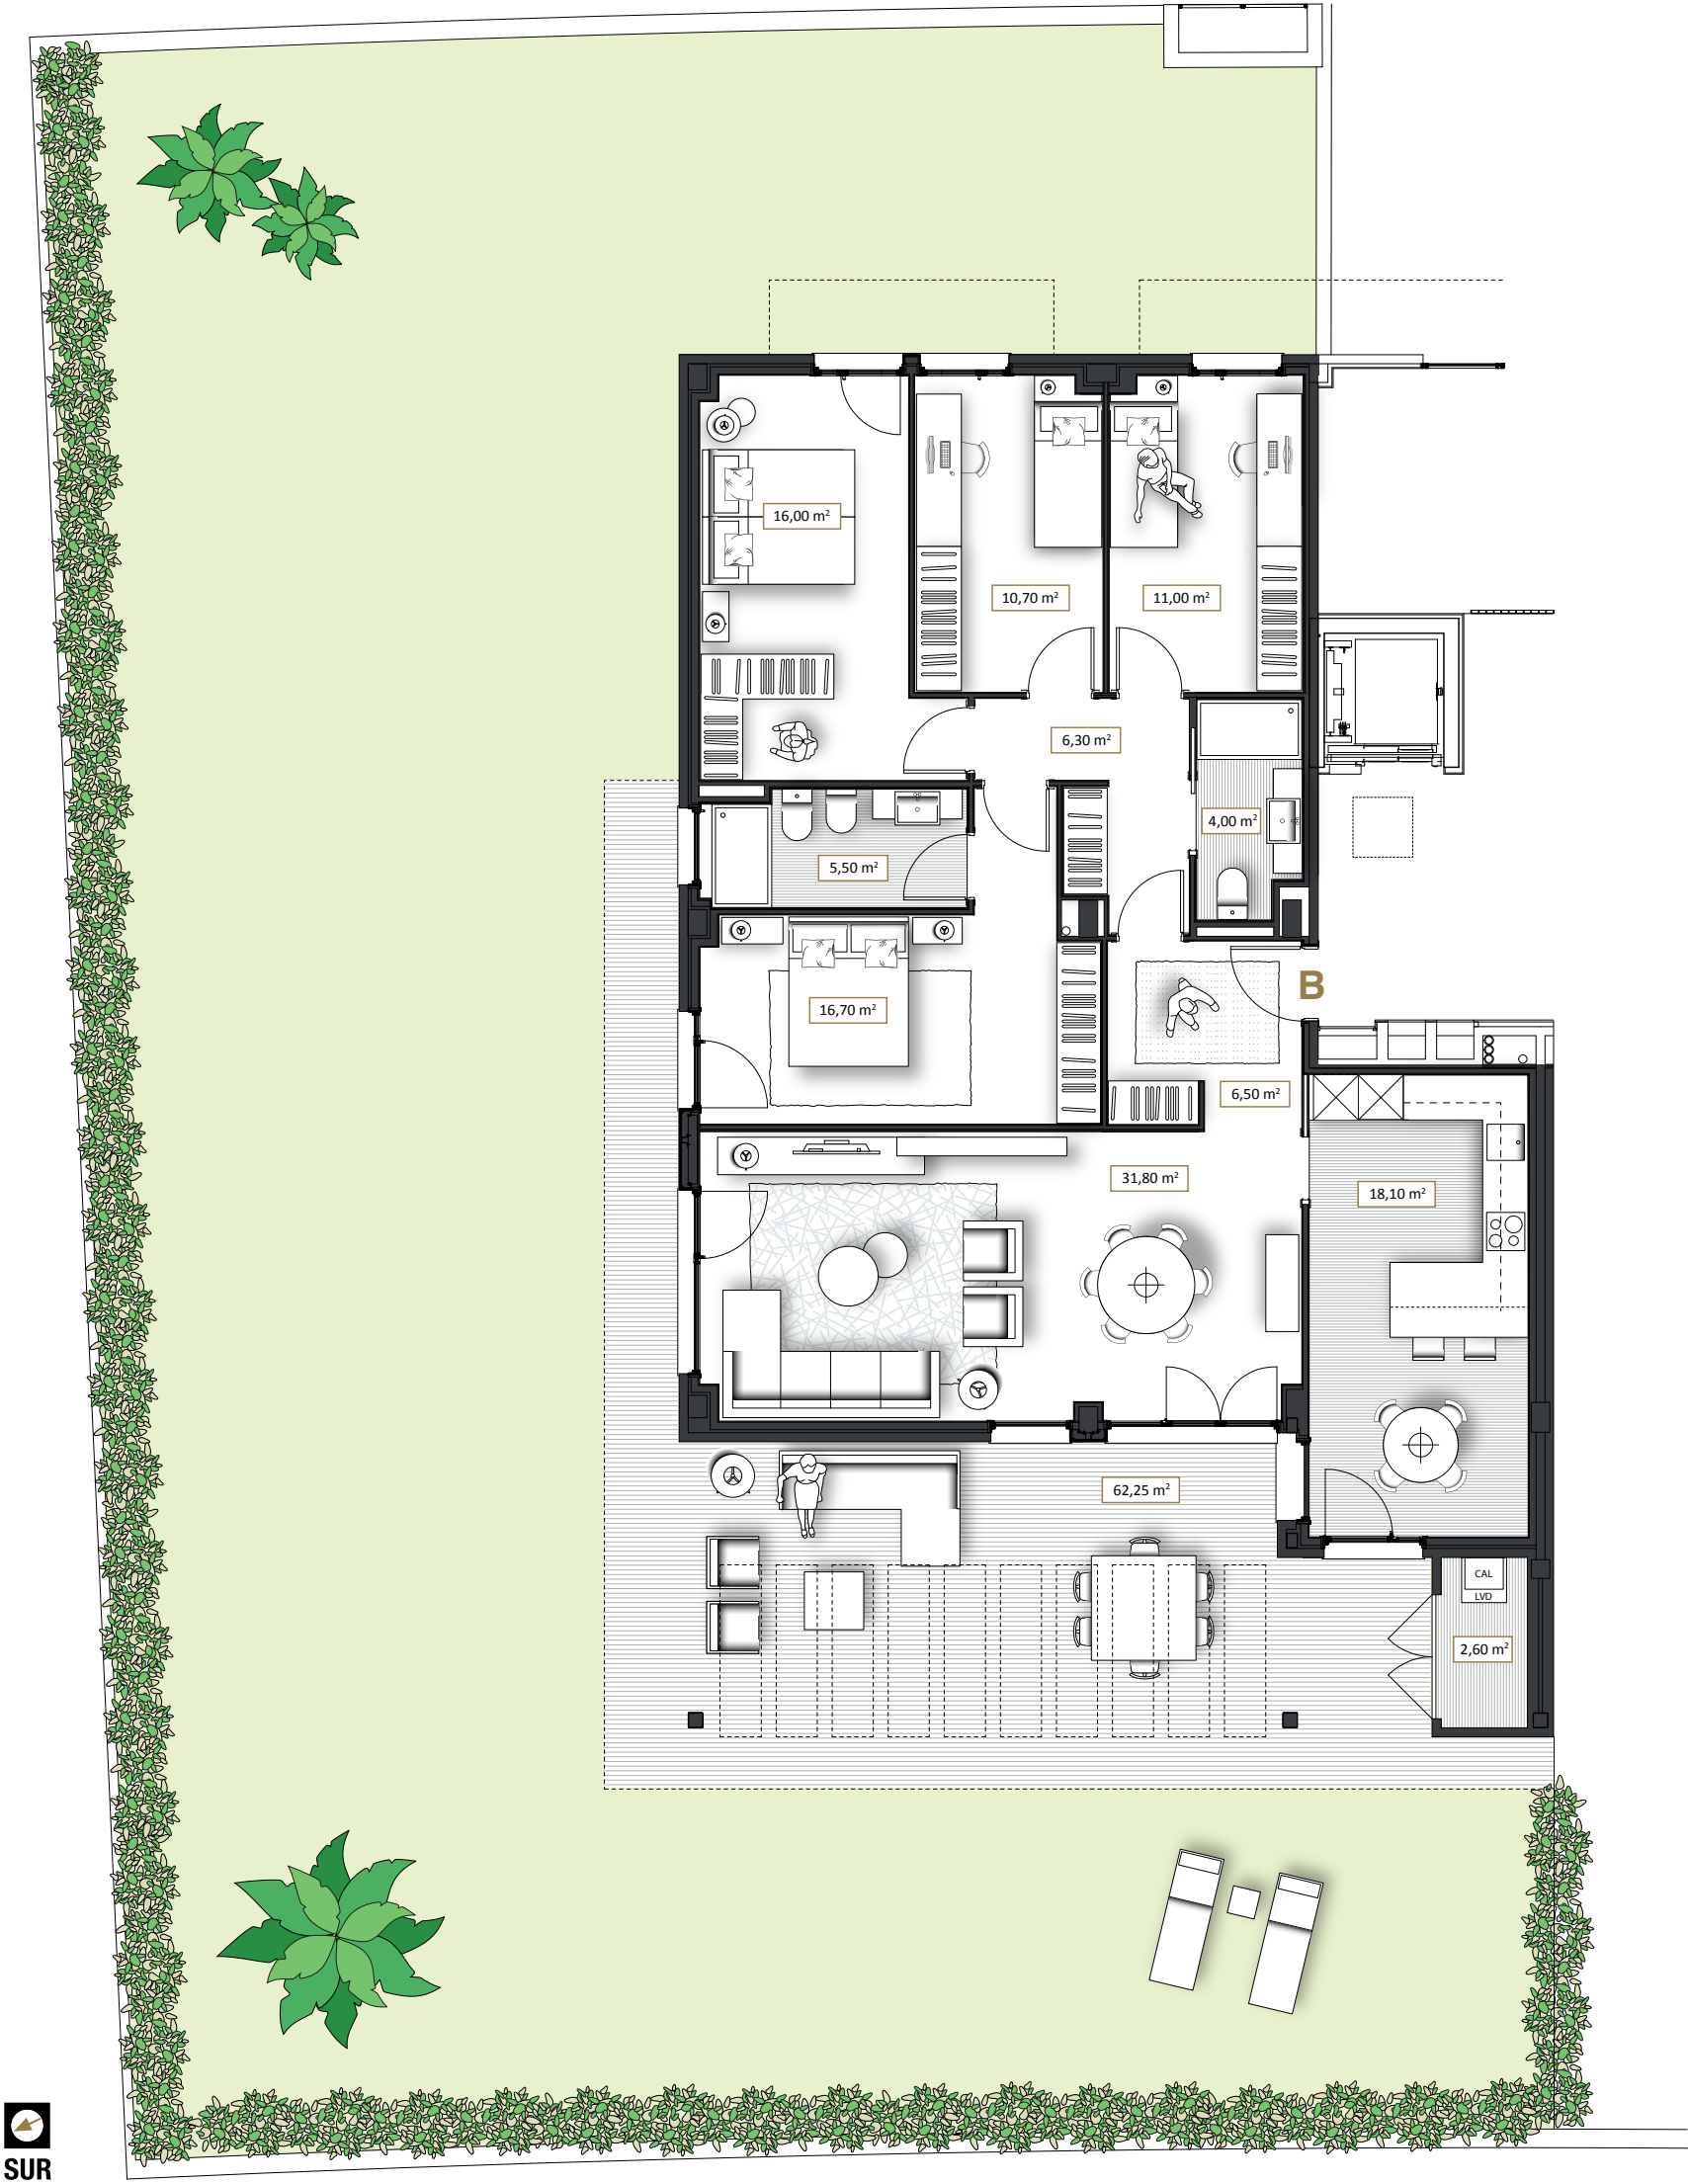

Arquitecto: Raúl Pérez-Dañobetia • Planos y superficies previstas según el Proyecto Básico; podrán experimentar modificaciones en el desarrollo del proyecto de ejecución

propuesta de amueblamiento y decoración representado a escala, con medidas reales • armarios y mobiliario no incluidos • calefacción por suelo radiante

5

PORTAL 5

PLANTA BAJA B

superficie útil vivienda	129,20 m²
superficie espacio exterior (incluido porche).....	358,00 m²

5

PORTAL 5 PLANTA BAJA B

superficie útil vivienda 129,20 m²
superficie espacio exterior (incluido porche) 358,00 m²



viviendas exclusivas
fusión de **espacio**
exterior e interior

