

propuesta de amueblamiento y decoración representado a escala, con medidas reales • armarios y mobiliario no incluidos • calefacción por suelo radiante




viviendas exclusivas
fusión de **espacio**
exterior e interior



4

PORTAL 4 PLANTA BAJA B

superficie útil vivienda	128,80 m ²
superficie espacio exterior (incluido porche).....	312,80 m ²

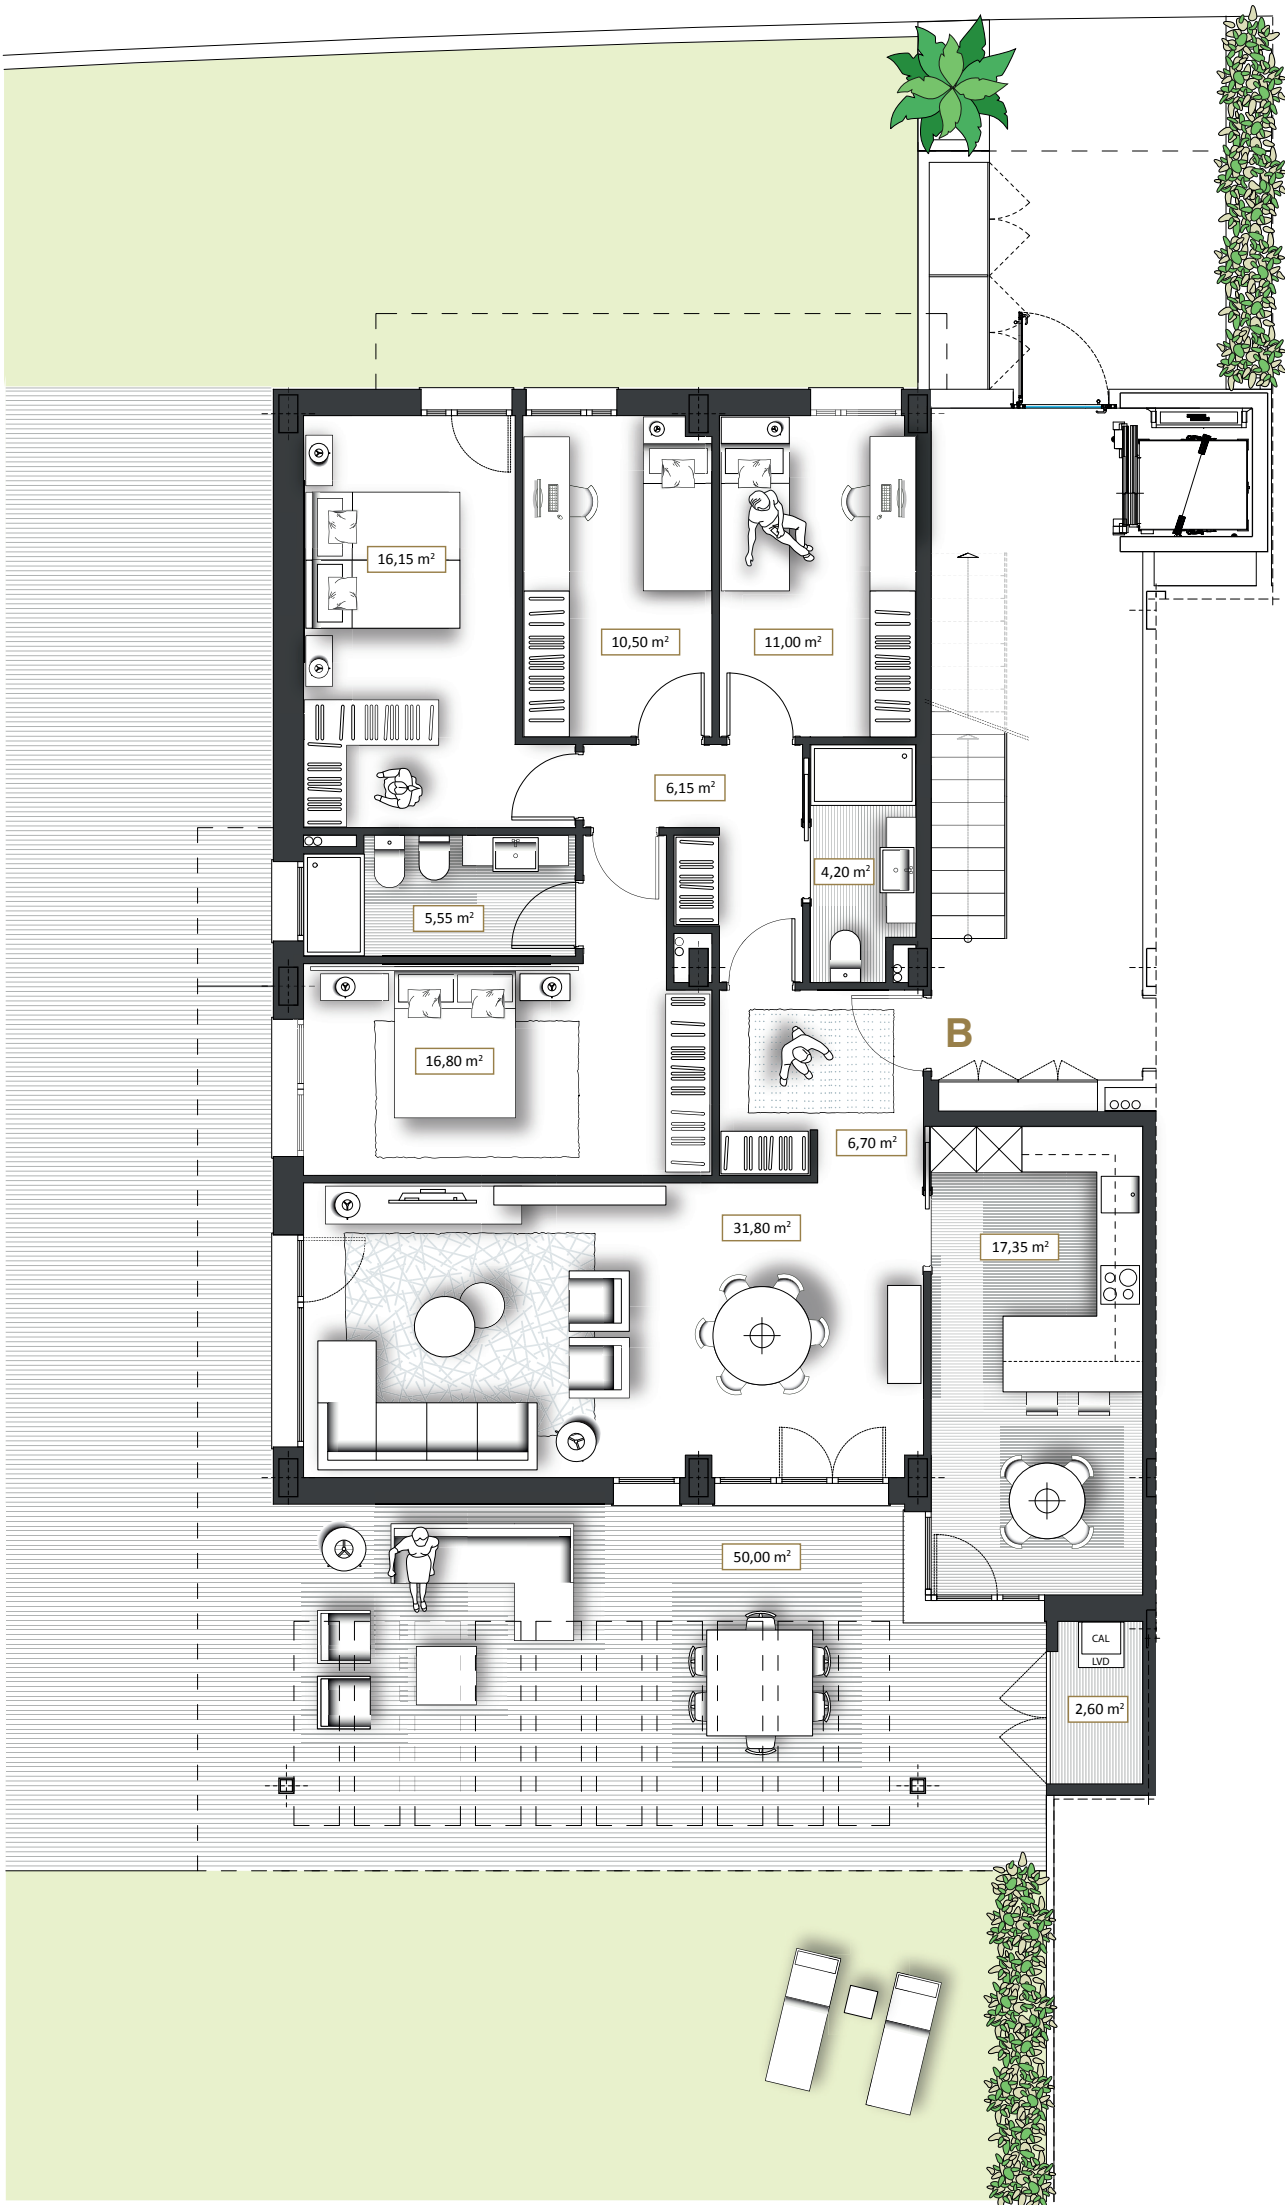

Arquitecto: Raúl Pérez-Dañobeitia • Planos y superficies previstas según el Proyecto Básico; podrán experimentar modificaciones en el desarrollo del proyecto de ejecución



4

PORTAL 4
PLANTA BAJA B

superficie útil vivienda 128,80 m²
superficie espacio exterior (incluido porche) 312,80 m²



viviendas exclusivas
fusión de **espacio**
exterior e interior



by