

**viviendas exclusivas
fusión de espacio
exterior e interior**



Arquitecto: Raúl Pérez-Dañobeitia • **Planos y superficies** previstas según el **Proyecto Básico**; podrán experimentar modificaciones en el desarrollo del proyecto de ejecución

by

vivantis
proyectar · construir · vivir

PORTAL 5
PLANTA PRIMERA A

superficie útil vivienda	109,30 m ²
superficie espacio exterior (terraza 1 + 2)	32,30 m ²


propuesta de amueblamiento y decoración representado a escala, con medidas reales • armarios y mobiliario no incluidos • calefacción por suelo radiante

5

PORTAL 5

PLANTA PRIMERA A

superficie útil vivienda 109,30 m²
superficie espacio exterior (terrace 1 + 2) 32,30 m²

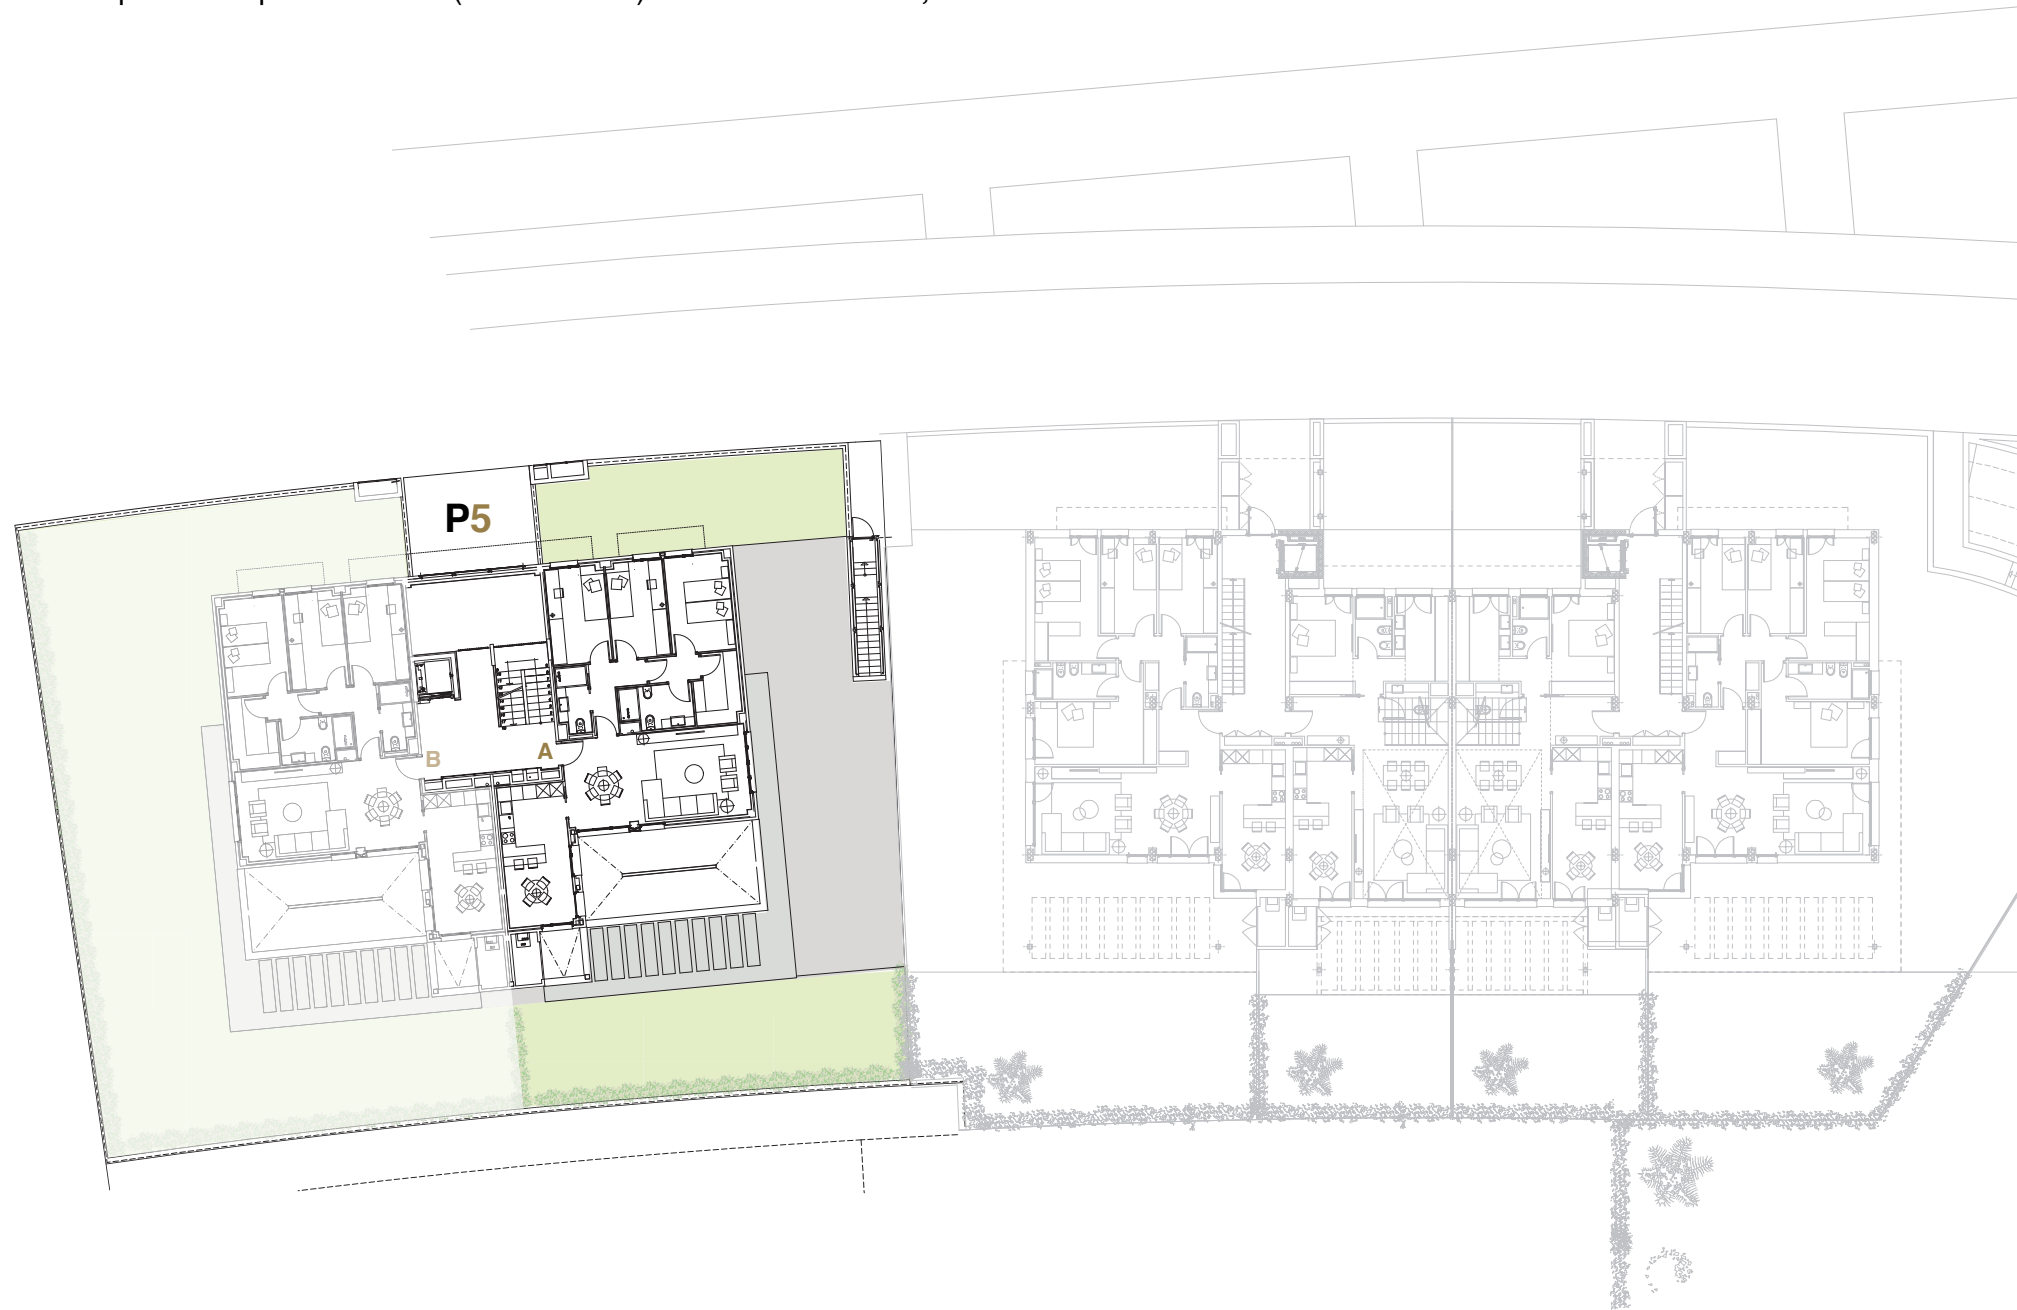

viviendas exclusivas
fusión de **espacio**
exterior e interior

