


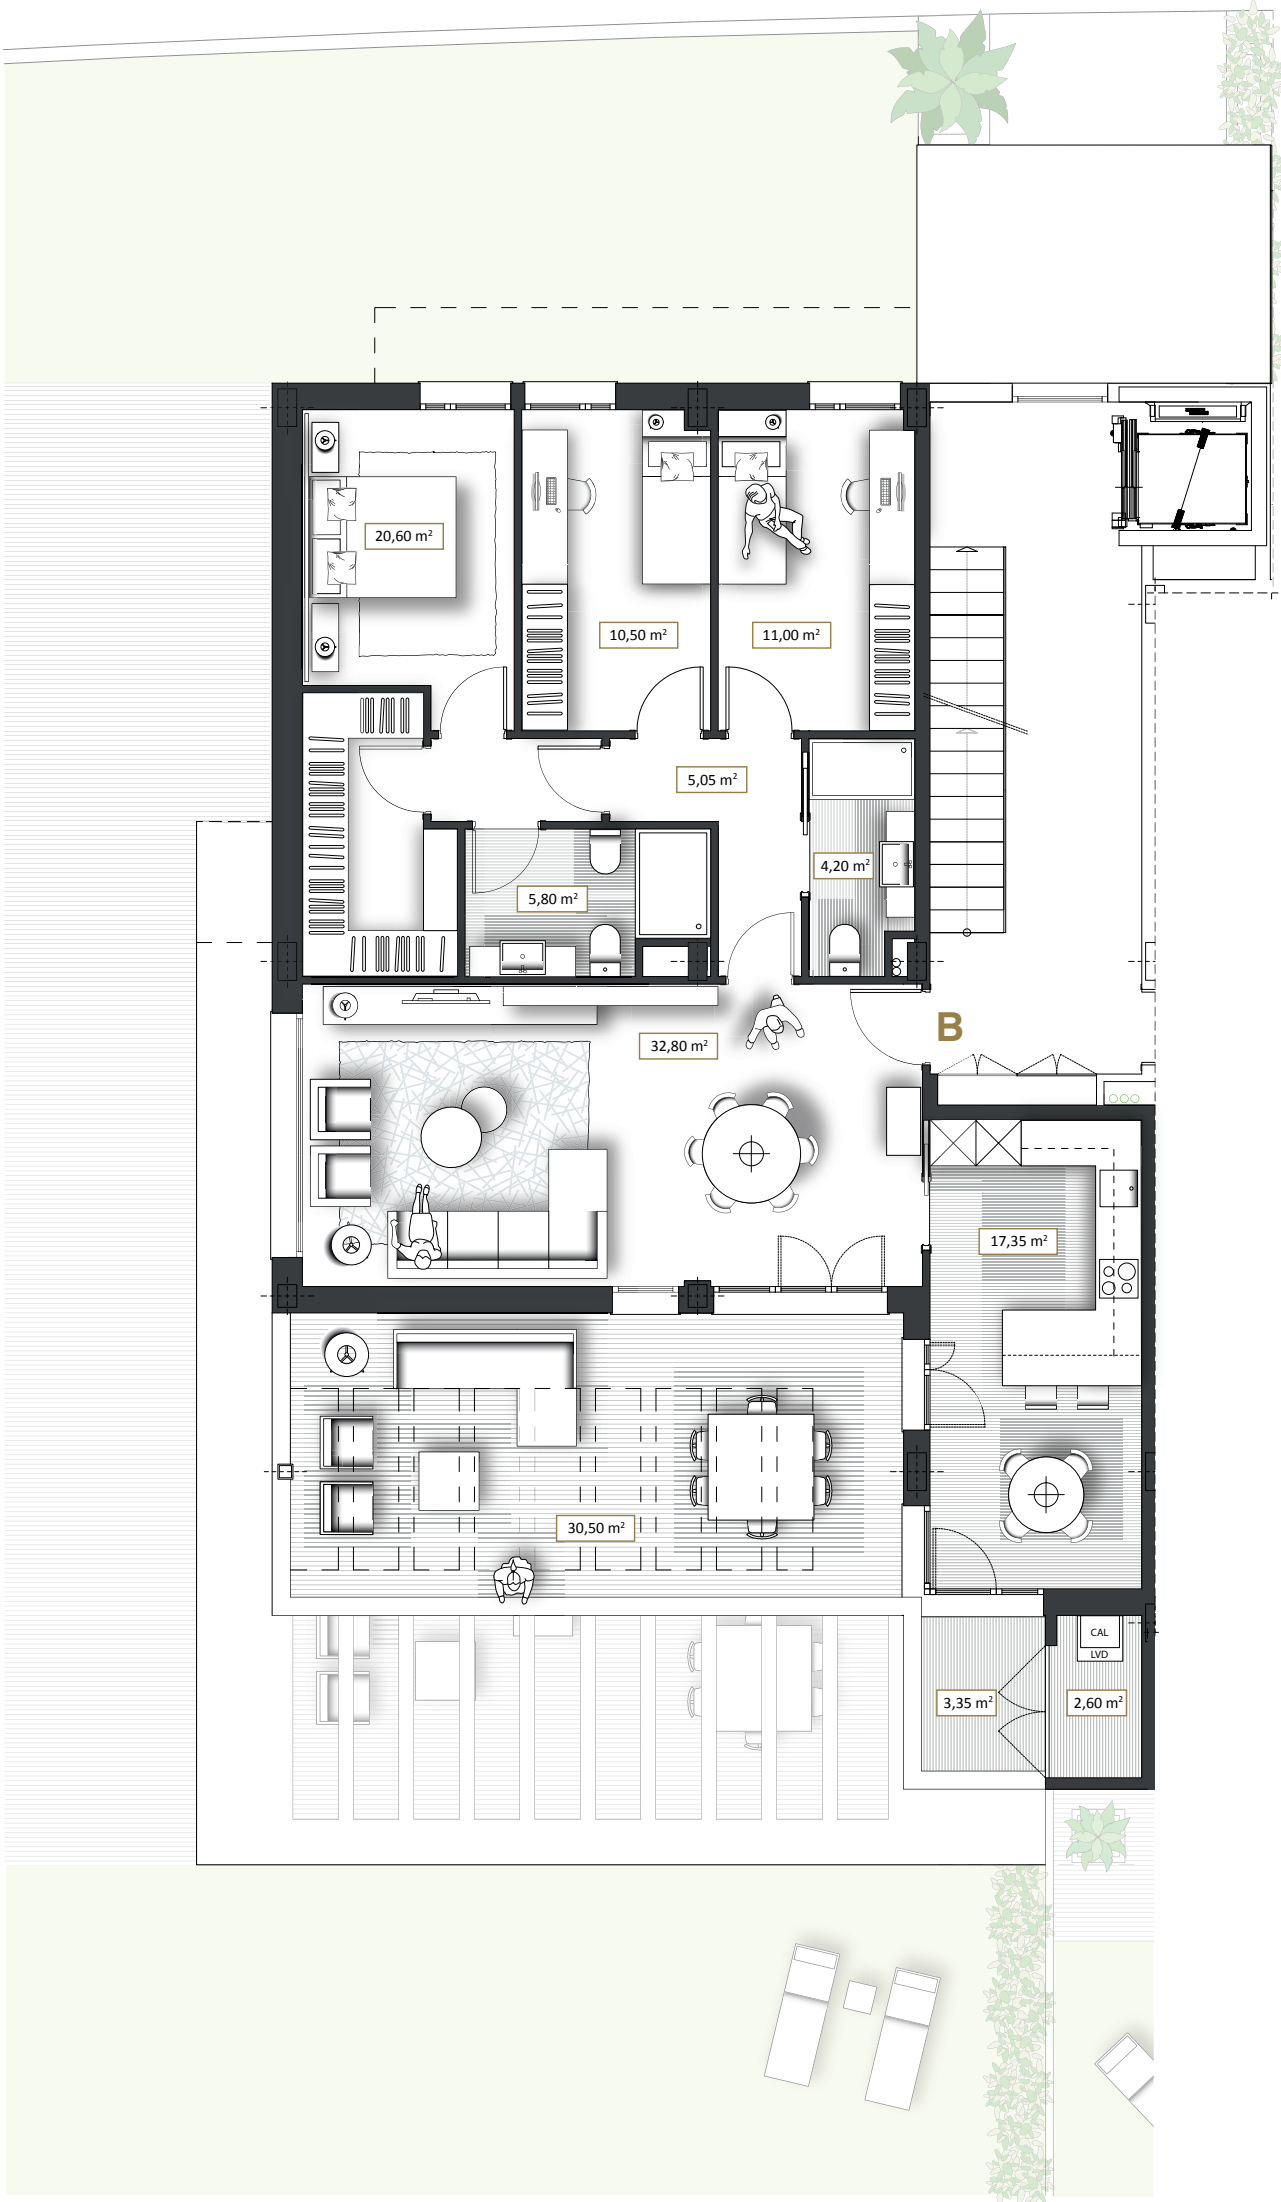

4 PORTAL 4 PLANTA PRIMERA B

superficie útil vivienda 109,90 m²
superficie exterior (terraza 1 + 2) 33,85 m²

propuesta de amueblamiento y decoración representado a escala, con medidas reales • armarios y mobiliario no incluidos • calefacción por suelo radiante

4

PORTAL 4

PLANTA PRIMERA B

superficie útil vivienda 109,90 m²
superficie exterior (terrazza 1 + 2) 33,85 m²



SUR



viviendas exclusivas
fusión de **espacio**
exterior e interior

by



ESTE

NORTE

OESTE

SUR